

**Cod. DR1C10104**

**CASA/VILLA IN VENDITA**

**Ravenna**

**465.000 euro**

SAN BIAGIO - PROSSIMA COSTRUZIONE VILLETTA CENTRALE DI AMPI SPAZI COMPOSTA: AL PT INGRESSO DA LOGGIA, SOGGIORNO CON ANGOLO COTTURA, RIPOSTIGLIO, BAGNO E GIARDINO SU 2 LATI. AL 1P MATRIMONIALE, DOPPIA, SINGOLA, 2 BAGNI E BALCONE. AL P.SOTTOSTRADA GARAGE DI MQ. 24. DETRAZIONI FISCALI PER SISMABONUS. POSSIBILITA' DI PERSONALIZZARE LE RIFINITURE. CLASSE ENERG. A4 - ?  
460.000 DR1C10104

### Caratteristiche

**Regione:** Emilia-Romagna

**Comune:** Ravenna

**Mq.:** 150

**Bagni:** 3


**IPE:** 250

**Provincia:** Ravenna

**Località:** Ravenna

**Camere:** 3

**Classe energetica:** G

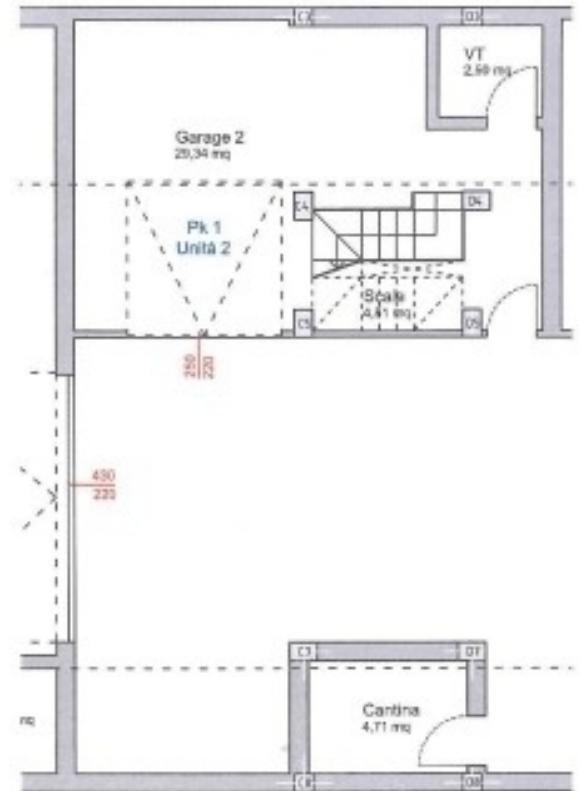

Pianta Piano Interrato  
scala 1:100